

Документация по планировке территории
садоводческого некоммерческого товарищества «Заря»
города Невинномысск Ставропольского края
в границах кадастровых кварталов
26:16:071801, 26:16:071802, 26:16:071803, 26:16:071804,
26:16:071805

ПРОЕКТ МЕЖЕВАНИЯ ТЕРРИТОРИИ

Материалы по обоснованию проекта межевания территории.
Графическая часть
Раздел 3.

г. Ставрополь, 2022

Инв. № подл.	Подп. и дата	Взам. инв. №

Изм.	Кол.уч.	Лист	№ док.	Подпись	Дата

Лист

Заказчик:
Ивко Антон Юрьевич

Документация по планировке территории
садоводческого некоммерческого товарищества «Заря»
города Невинномысск Ставропольского края
в границах кадастровых кварталов
26:16:071801, 26:16:071802, 26:16:071803, 26:16:071804,
26:16:071805

ПРОЕКТ МЕЖЕВАНИЯ ТЕРРИТОРИИ

Материалы по обоснованию проекта межевания территории.
Графическая часть
Раздел 3.

Директор

Попенко С.В.

г. Ставрополь, 2022

Инв. № подл.	Подп. и дата	Взам. инв. №


Изм.	Кол.уч.	Лист	№ док.	Подпись	Дата	Лист

СОСТАВ ДОКУМЕНТАЦИИ ПО ПЛАНИРОВКЕ ТЕРРИТОРИИ

№ раздела/ книги	Наименование
	ПРОЕКТ ПЛАНИРОВКИ ТЕРРИТОРИИ
	Основная часть проекта планировки территории
Раздел 1	Проект планировки территории. Графическая часть «Чертеж красных линий», М 1:1000
Раздел 2	Текстовая часть
	Материалы по обоснованию проекта планировки территории
Раздел 3	Материалы по обоснованию проекта планировки территории. Графическая часть
	Схема расположения элементов планировочной структуры, М 1:20 000
	Схема вертикальной планировки территории, инженерной подготовки и инженерной защиты территории, М 1:1 000
	Схема границ зон с особыми условиями использования территорий, особо охраняемых природных территорий, лесничеств, Схема границ территорий объектов культурного наследия М 1:1000
	Схема границ территорий, подверженных риску возникновения чрезвычайных ситуаций природного и техногенного характера, М 1:16 000
	Схема организации движения общественного транспорта, М 1:10000
Раздел 4	Пояснительная записка
	ПРОЕКТ МЕЖЕВАНИЯ ТЕРРИТОРИИ
	Основная часть проекта межевания территории
Раздел 1	Проект межевания территории. Графическая часть Чертеж межевания территории, М 1:1000
Раздел 2	Проект межевания территории. Основная часть. Текстовая часть
	Материалы по обоснованию проекта межевания территории
Раздел 3	Материалы по обоснованию проекта межевания территории. Графическая часть.
	Чертеж материалов по обоснованию проекта межевания территории, М 1:1000
Раздел 4	Материалы по обоснованию проекта межевания территории. Пояснительная записка

СОДЕРЖАНИЕ

№ п/п	Наименование	Номер стр.
1.	Чертеж материалов по обоснованию проекта межевания территории, М 1:1000	

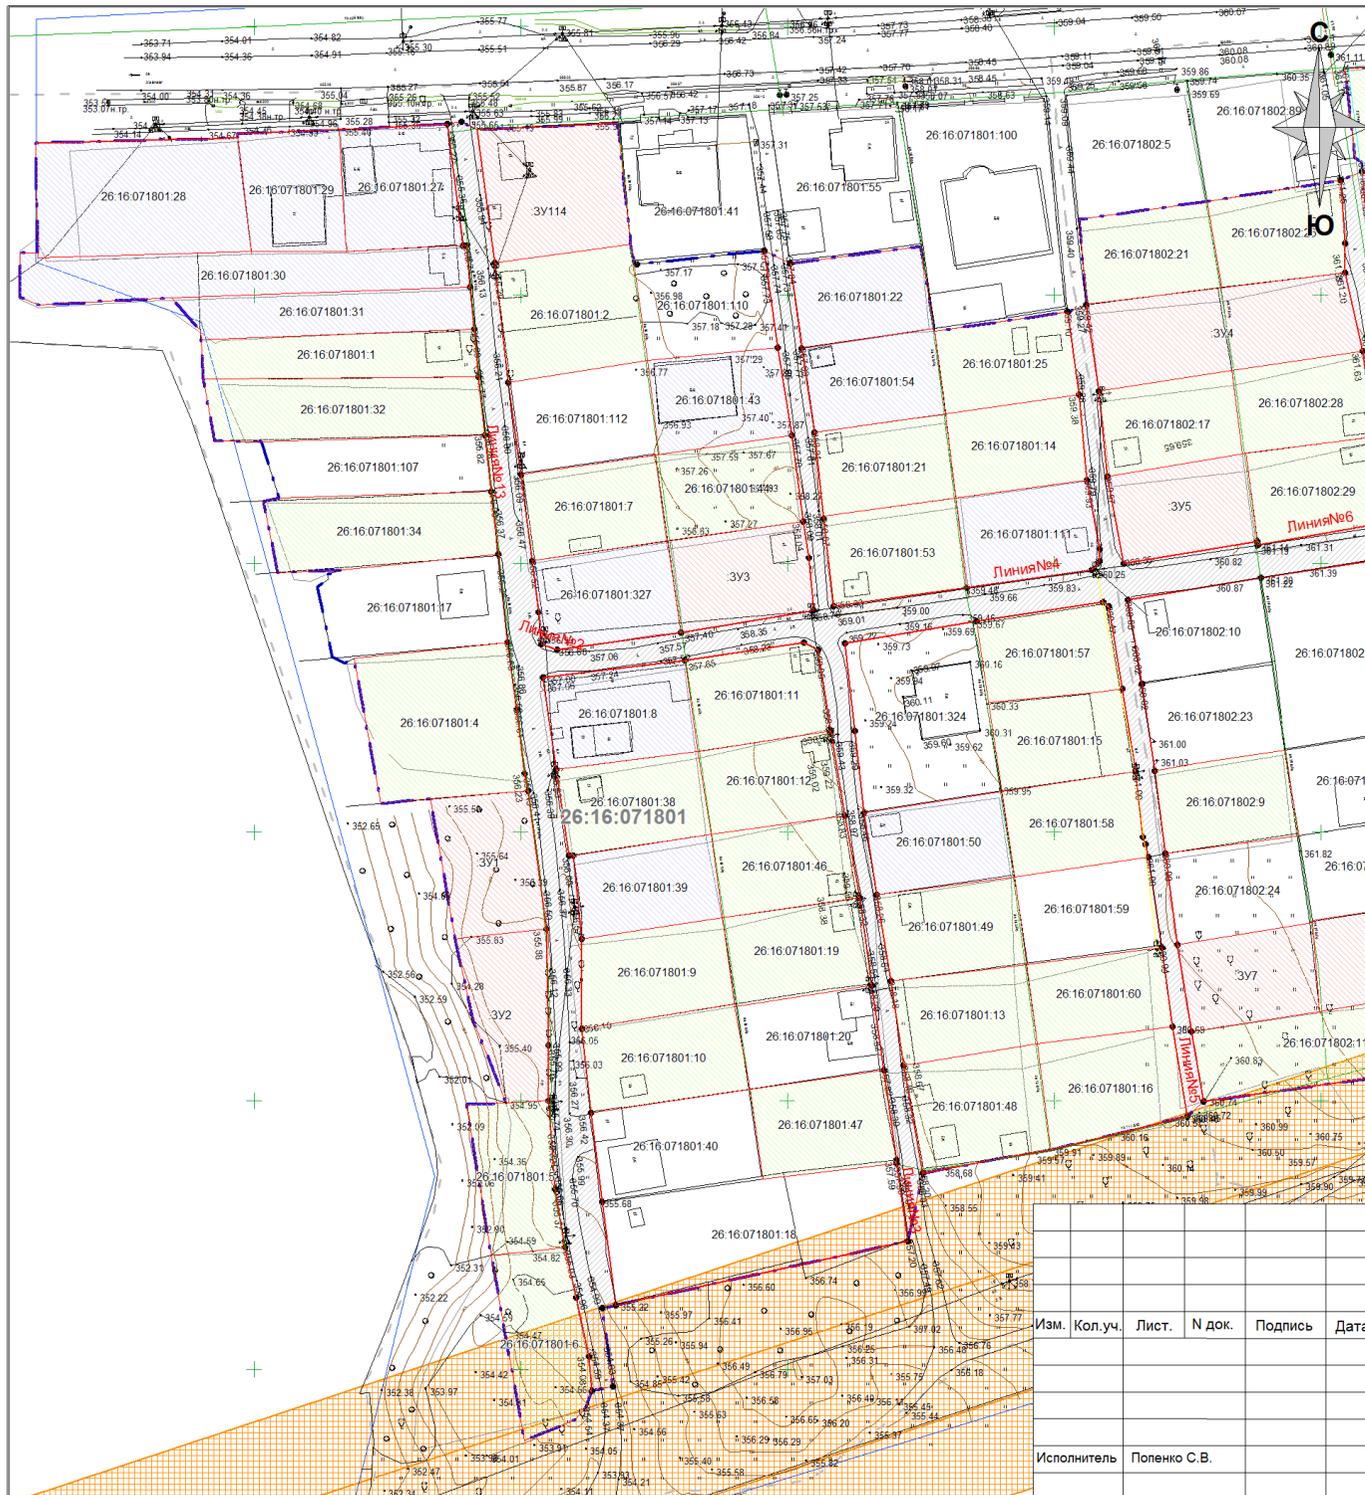

Документация по планировке территории (проект планировки территории и проект межевания территории) в границах СНТ Заря города Невинномыска Ставропольского края

Проект межевания территории (материалы по обоснованию)

Чертёж материалов по обоснованию проекта межевания территории, М 1:1000

Условные обозначения:

- — — - границы подготовки документации по планировке территории
- - границы земельных участков согласно ЕГРН
- — — - границы проектируемых земельных участков
- - границы устанавливаемых красных линий
- - - - границы кадастрового квартала

26:12:010906:1 - обозначение объектов в ЕГРН

:ЗУ1 - обозначение новых земельных участков

• n1 - обозначение точек проектируемых земельных участков/линий

Линия №1 - обозначение устанавливаемых красных линий

26:12:010906 - обозначение кадастрового квартала

- Участок общего пользования СНТ

- Образующие земельные участки

- Границы уточняемых участков

- Границы исправляемых участков

- территория ЗОЧит по сведениям ЕГРН

- 50 метровая зона от грани кладбищ

Документация по планировке территории (проект планировки территории и проект межевания территории) в границах СНТ Заря города Невинномыска Ставропольского края

Изм. Кол.уч. Лист. N док. Подпись Дата

Проект межевания территории (материалы по обоснованию)

Стадия	Лист	Листов
ДПТ	1	8

Чертёж материалов по обоснованию проекта межевания территории, М 1:1000



ООО "СТРОЙГЕОЭКСПЕРТ" г. Ставрополь

Исполнитель Попенко С.В.

Документация по планировке территории (проект планировки территории и проект межевания территории) в границах СНТ Заря города Невинномысск Ставропольского края

**Проект межевания территории
(материалы по обоснованию)**

Чертёж материалов по обоснованию проекта межевания территории, М 1:1000

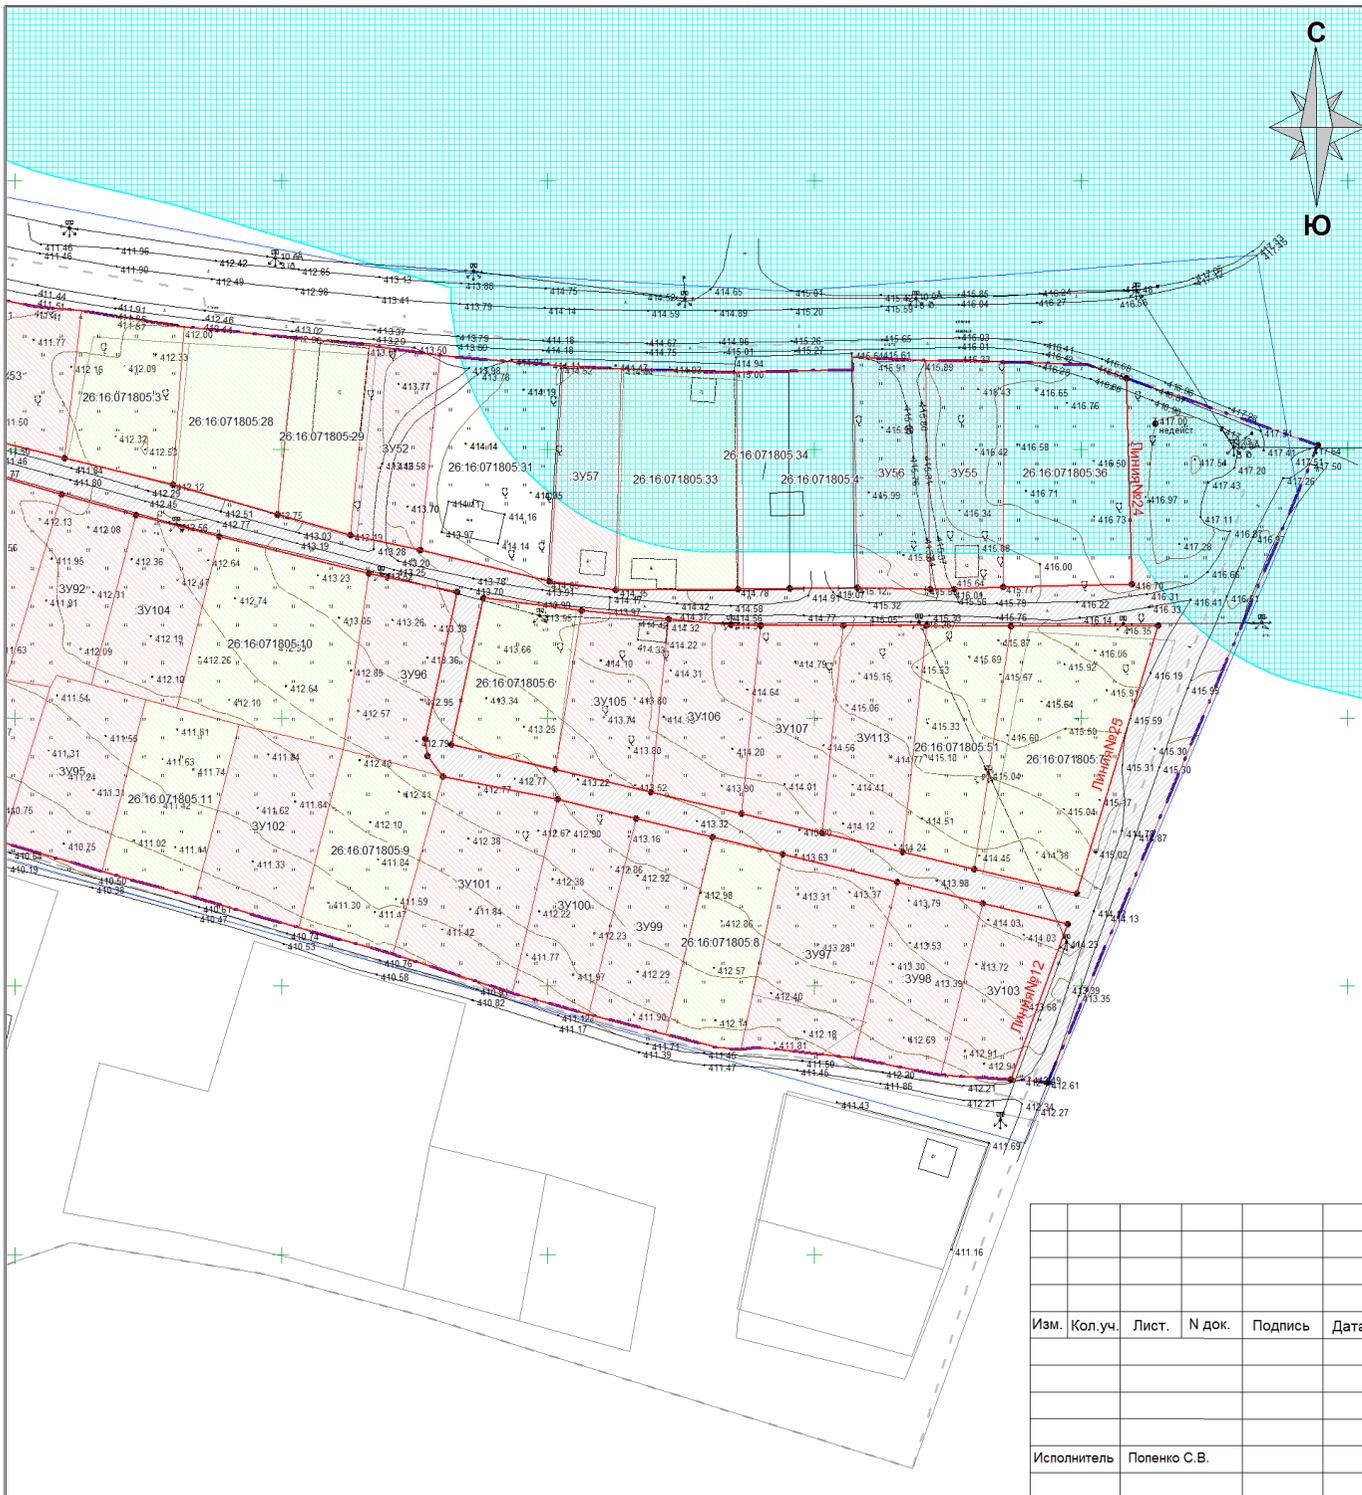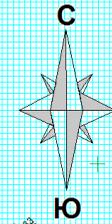

Условные обозначения:

- — — - границы подготовки документации по планировке территории
- — — - границы земельных участков согласно ЕГРН
- — — - границы проектируемых земельных участков
- — — - границы устанавливаемых красных линий
- - - - - границы кадастрового квартала

26.12:010906:1 - обозначение объектов в ЕГРН

:ЗУ1 - обозначение надык земельных участков

• n1 - обозначение точек проектируемых земельных участков/линий

Линия №1 - обозначение устанавливаемых красных линий

26.12:010906 - обозначение кадастрового квартала

- Участок общего пользования СНТ

- Образующие земельные участки

- Границы уточняемых участков

- Границы исправляемых участков

- территория ЗОЧит по сведениям ЕГРН

- 50 метровая зона от граник кладбищ

Документация по планировке территории (проект планировки территории и проект межевания территории) в границах СНТ Заря города Невинномысск Ставропольского края

Изм.	Кол.уч.	Лист.	N док.	Подпись	Дата

--	--	--	--	--	--

Исполнитель Попенко С.В.

Проект межевания территории
(материалы по обоснованию)

Стадия	Лист	Листов
ДПТ	8	8

Чертёж материалов по обоснованию проекта межевания территории, М 1:1000

ООО "СТРОЙГЕОЭКСПЕРТ"
г. Ставрополь